


PERCORSI DI INGRESSO E USCITA COMMISSIONI PIANO RIALZATO
IN VERDE I PERCORSI DI INGRESSO
IN ROSSO I PERCORSI DI USCITA

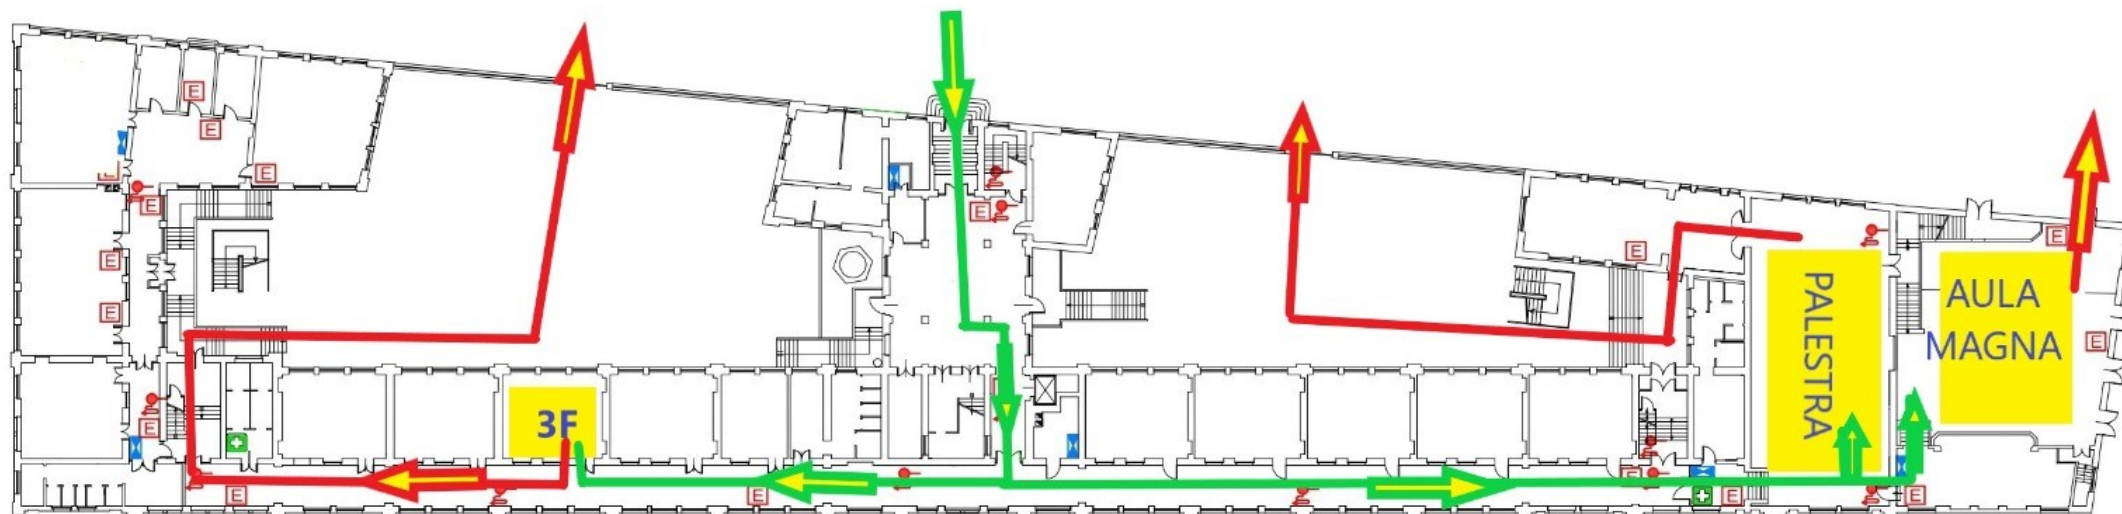

PIANTA PIANO RIALZATO



**ISTITUTO
 "C.TENCA"**
 Bastioni di Porta Volta, 16 - Milano

LEGENDA

 Voi siete qui	 Estintore portatile
 - Orizzontale	 Idrante a parete
 - Verso l'alto	 Quadro Elettrico
 - Verso il basso	 Cassetta Pronto Soccorso