


PERCORSI DI ACCESSO E USCITA ALLE COMMISSIONI DEL PRIMO PIANO

IN VERDE I PERCORSI DI ENTRATA
IN ROSSO I PERCORSI DI USCITA

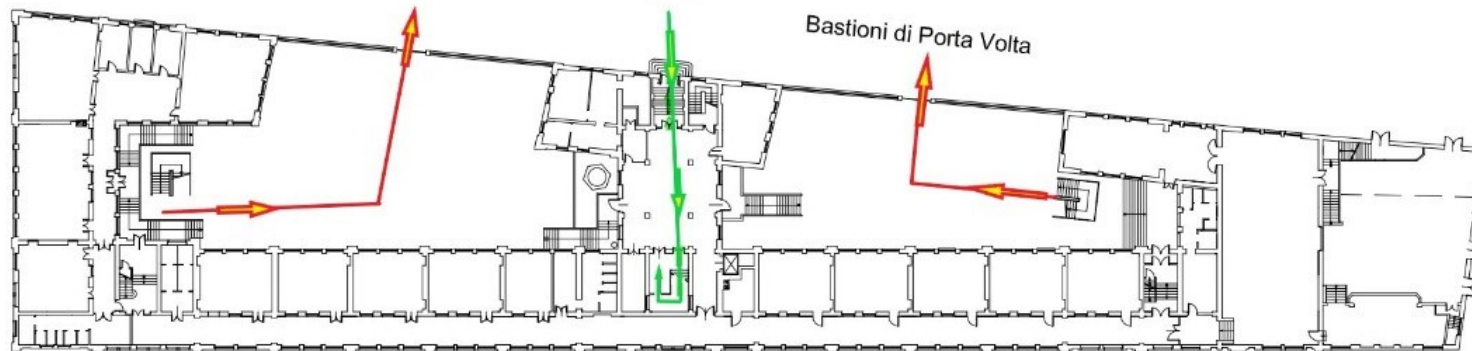

PIANTA PIANO PRIMO



PIANTAPIANO RIALZATO

ISTITUTO "C.TENCA"

Bastioni di Porta Volta, 16 - Milano

LEGENDA

	Voi siete qui		Estintore portatile
	- Orizzontale		Idrante a parete
	- Verso l'alto		Quadro Elettrico
	- Verso il basso		Cassetta Pronto Soccorso